

ΕΦΗΜΕΡΙΣ ΤΗΣ ΚΥΒΕΡΝΗΣΕΩΣ

ΤΗΣ ΕΛΛΗΝΙΚΗΣ ΔΗΜΟΚΡΑΤΙΑΣ

ΤΕΥΧΟΣ ΤΕΤΑΡΤΟ

Αρ. Φύλλου 23

22 Ιανουαρίου 1993

ΠΕΡΙΕΧΟΜΕΝΑ

ΑΝΑΔΑΣΩΣΕΙΣ

ΑΠΟΦΑΣΕΙΣ

Αριθ. 3887 (1)

Κήρυξη αναδασωτέας έκτασης 70 στρεμμ. στη θέση «Γκρομπίτσα» κοινότητα Τρικορύφου Ν. Θεσπρωτίας.

Ο ΝΟΜΑΡΧΗΣ ΘΕΣΠΡΩΤΙΑΣ

Έχοντας υπόψη:

1. Τις διατάξεις του Ν. 3200/55 περί διοικητικής αποκεντρώσεως, όπως τροποποιήθηκε και συμπληρώθηκε μεταγενέστερα με το Ν.Δ. 532/70.

2. Τις διατάξεις του άρθρου 117 παρ. 3 του Συντάγματος.

3. Τις διατάξεις του Ν. 998/79 «περί προστασίας των δασών» κ.λπ και ειδικότερα:

α) του άρθρου 41 παρ. 1, και 3, β) του άρθρου 38 παρ. 1.

4. Τις διαταγές του Υπουργείου Γεωργίας:

α) 160417/1180/8.7.80, β) 182447/ 3049/ 24.9.80.

5. Το γεγονός ότι στην παραπάνω τοποθεσία έλαβε χώρα πυρκαϊά που αποτέφρωσε δασικές εκτάσεις της κοινότητας.

6. Την από 18.12.92 εισήγηση του Δ/ντή Δασών Θεσ/τίας, αποφασίζουμε:

Κηρύσσουμε αναδασωτέα με σκοπό την με φυσική αναγέννηση και αποκατάσταση της δασικής βλάστησης που καταστράφηκε, τη δημόσια δασική έκταση εμβαδού 70 (εβδομήντα) στρεμμάτων, που βρίσκεται στη θέση «Γκρομπίτσα - Τρικορύφου», προσδιορίζεται από τα στοιχεία Α Β Γ Δ Α και έχει όρια:

Ανατολικά: Με δημόσιες δασικές εκτάσεις.

Δυτικά: Με δημόσιες δασικές εκτάσεις.

Βόρεια: Με δημόσιες δασικές εκτάσεις.

Νότια: Με δημόσιες δασικές εκτάσεις.

Η απόφαση αυτή να δημοσιευθεί στην Εφημερίδα της Κυβερνήσεως.

Ηγουμενίτσα, 21 Δεκεμβρίου 1992

Ο Νομάρχης

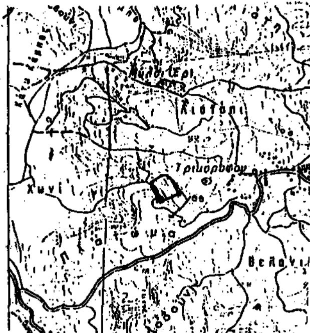
ΧΑΡ. ΦΡΑΓΚΟΥΛΗΣ

ΝΟΜΑΡΧΙΑ ΘΕΣΠΡΩΤΙΑΣ
ΔΙΕΥΘΥΝΣΗ ΔΑΣΩΝ

Ανήκει στην απόφαση 3838/21-12-92 απόφαση του Νομάρχη Θεσπρωτίας

Απόσπασμα από το φύλλο χάρτη "Φιλιάται" όπου απεικονίζεται η δασική έκταση που κάηκε στη θέση "Γυρομήτσα", της Κοινότητας Τριαρύθου του Ν. Θεσπρωτίας.







έκτασης Ε = 70 στρ (ΑΒΓΔΑ) που κάηκε και κηρύσσεται ως αναδασωτέα

κλίμακα: 1 : 50000

Εσωρύθμισε
Θεωρήθηκε 21/12/1992
Ο ΔΙΝΤΗΣ ΔΑΣΩΝ

ΘΑΝΑΣΗΣ ΓΚΑΝΤΖΙΟΣ
Δασολόγος με Α' βαθμό

Ηγουμενίτσα 18/12/1992
Ο ΣΥΝΤΑΞΑΣ

ΑΠΑΛΛΟΤΡΙΩΣΕΙΣ

ΑΝΑΚΟΙΝΩΣΕΙΣ

Αριθ. Δ12α/φ90/38936 πε (2)

Παρακατάθεση αποζημίωσης για ακίνητα που έχουν απαλλοτριωθεί με την απόφαση Π.3268/28.5.1986 ΦΕΚ 530/13.6.1986 τ. Δ' των Υπουργών Οικονομικών και ΠΕ.ΧΩ.ΔΕ. για τη διάνοιξη της ευρείας παράκαμψης Πατρών στο τμήμα Γλαύκος - Οβριά - Κ5 - Κ6 χ.θ. 1 + 000 - χ.θ. 14 + 585,83 για τις ιδιοκτ. 73 και 76.

Ο ΥΠΟΥΡΓΟΣ ΠΕΡΙΒΑΛΛΟΝΤΟΣ, ΧΩΡΟΤΑΞΙΑΣ & ΔΗΜ. ΕΡΓΩΝ

Έχοντας υπόψη:

1. Τις διατάξεις των άρθρων 7 και 8 του Ν.Δ/τος 797/1971 «για αναγκαστικές απαλλοτριώσεις» (ΦΕΚ 1/1.1.1971 τ. Δ').
2. Τις διατάξεις του Π.Δ/τος 69/8.2.1988 «για τον οργανισμό της Γενικής Γραμματείας Δημοσίων Έργων» (ΦΕΚ 28/16.2.88 τ. Α').
3. Τον πίνακα παρακατάθεσης των αποζημιώσεων κατά ιδιοκτησία με ημερομηνία 6.10.1992 όπως έχει συνταχθεί σε εκτέλεση της απόφασης 417/19.4.1991 Εφετείου Πατρών.
4. Την εξουσιοδοτική απόφαση του Υπουργού ΠΕ.-ΧΩ.ΔΕ Δ17α/01/79/24.8.89 ΦΕΚ 666/6.9.89 Β' ειδοποιούμε τα πρόσωπα που έχουν ή αξιώνουν εμπράγματα δικαιώματα στα ακίνητα που έχουν απαλλοτριωθεί με την απόφαση που αναφέρεται στο θέμα ότι, η αποζημίωση των εκτάσεων και των επικειμένων τους, όπως σημειώνονται στα σχετικά κτηματολόγια, έχει κατατεθεί στο Ταμείο Παρ/κών και Δανείων υπ. Πατρών με την έκδοση του γραμματίου παρακαταθήκης 4/25.11.1992 συνολικού ποσού 16.299.800 δραχμών.

Η αποζημίωση έχει κατατεθεί υπέρ των φερομένων ως ιδιοκτητών κατά τις ενδείξεις των σχετικών κτηματολογίων σε συνδυασμό με τις ενδείξεις της καθοριστικής των αποζημιώσεων απόφασης και θα καταβληθεί στα πρόσωπα που θα αναγνωριστούν δικαιούχοι με απόφαση του Μονομελούς Πρωτοδικείου της περιφερείας των ακινήτων.

Η παρούσα να δημοσιευθεί στην Εφημερίδα της Κυβερνήσεως.

Αθήνα, 4 Ιανουαρίου 1993

Με εντολή Υπουργού

Ο Τμηματάρχης

Β. ΓΚΟΤΣΟΥΛΙΑ

Αριθ. Δ12α/39587 πε (3)

Παρακατάθεση αποζημίωσης για ακίνητα που έχουν απαλλοτριωθεί με την απόφαση Π.1011/113/16.2.88 ΦΕΚ 179/2.3.1988 τ. Δ' των Υπουργών Οικονομικών και ΠΕ.ΧΩ.ΔΕ. για την κατασκευή του ισόπεδου κόμβου Καστελλίου της ΝΕΟ Κρήτης αριθ. 90.

Ο ΥΠΟΥΡΓΟΣ ΠΕΡΙΒΑΛΛΟΝΤΟΣ, ΧΩΡΟΤΑΞΙΑΣ & ΔΗΜ. ΕΡΓΩΝ

Έχοντας υπόψη:

1. Τις διατάξεις των άρθρων 7 και 8 του Ν.Δ/τος 797/1971 «για αναγκαστικές απαλλοτριώσεις» (ΦΕΚ 1/1.1.1971 τ. Δ').
2. Τις διατάξεις του Π.Δ/τος 69/8.2.1988 «για τον οργανισμό της Γενικής Γραμματείας Δημοσίων Έργων» (ΦΕΚ 28/16.2.88 τ. Α').
3. Τον πίνακα παρακατάθεσης των αποζημιώσεων κατά ιδιοκτησία με ημερομηνία 15.2.91 όπως έχει συνταχθεί σε εκτέλεση της απόφασης 801/15.11.90 Εφετείου Κρήτης.
4. Την εξουσιοδοτική απόφαση του Υπουργού ΠΕ.-ΧΩ.ΔΕ Δ17α/01/79/4.9.89 ΦΕΚ 666/6.9.89 τ. Δ' ειδοποιούμε τα πρόσωπα που έχουν ή αξιώνουν εμπράγματα δικαιώματα στα ακίνητα που έχουν απαλλοτριωθεί με την απόφαση που αναφέρεται στο θέμα ότι, η αποζημίωση των εκτάσεων και των επικειμένων της, όπως σημειώνονται στα σχετικά, με ημερομηνία θεώρησης 19.10.92 απόσπασμα του οριστικού κτημ. διαγράμματος και του κτημ. πίνακα για το ακίνητο με αριθ. κπ 108 και για έκταση μόνο 840 $μ^2$ με τα επικείμενά της (ελιές μεσ. 25 τεμ. και αμυγδαλιές μεγ. 9) που περικλείεται από τα περιμετρικά στοιχεία 314-316-317-321-345-344-343-α-β-γ-δ-ε-314 έχει κατατεθεί στο Γραφείο Παρ/κών Α' ΔΟΥ Χανίων με την έκδοση του γραμματίου παρακαταθήκης 38311/8.12.92 συνολικού ποσού 751.000 δραχμών.

Η αποζημίωση έχει κατατεθεί υπέρ των φερομένων ως ιδιοκτητών κατά τις ενδείξεις των σχετικών κτηματολογίων σε συνδυασμό με τις ενδείξεις της καθοριστικής των αποζημιώσεων απόφασης και θα καταβληθεί στα πρόσωπα που θα αναγνωριστούν δικαιούχοι με απόφαση του Μονομελούς Πρωτοδικείου της περιφερείας των ακινήτων.

Η παρούσα να δημοσιευθεί στην Εφημερίδα της Κυβερνήσεως.

Αθήνα, 5 Ιανουαρίου 1993

Με εντολή Υπουργού

Ο Τμηματάρχης

Β. ΓΚΟΤΣΟΥΛΙΑ

ΠΟΛΕΟΔΟΜΙΑ

ΑΠΟΦΑΣΕΙΣ

Αριθ. ΤΠ/10673/92 (4)

Επανακαθορισμός ορίων, κατηγορίες και καθορισμός όρων και περιορισμών δόμησης του οικισμού ΓΑΣΤΟΥΡΙ Κοινότητας Γαστουρίου Ν. Κερκύρας.

Ο ΝΟΜΑΡΧΗΣ ΚΕΡΚΥΡΑΣ

Έχοντας υπόψη:

1. Τις διατάξεις του από 24.4.85 Π.Δ/τος (ΦΕΚ 181Δ/3.5.85) «περί τρόπου καθορισμού ορίων οικισμών της χώρας μέχρι 2000 κατοίκους κατηγορίες αυτών και καθορισμός όρων και περιορισμών δόμησης» όπως αυτές συμπληρώθηκαν και τροποποιήθηκαν με το από 14.2.87 Π.Δ. (ΦΕΚ 133Δ/23.2.87).

2. Την ΤΠ/8288/86 απόφαση Νομάρχη Κερκύρας για «Καθορισμό ορίων, κατηγορίες και καθορισμό όρων και περιορισμών δόμησης του οικισμού ΓΑΣΤΟΥΡΙ».

3. Τα πληθυσμιακά στοιχεία των δύο τελευταίων απογραφών του Κράτους - ΕΣΥΕ.

4. Τις ιδιαιτερότητες που παρουσιάζει ο οικισμός.

5. Την υπ' αριθ. 62/92 απόφαση του Κοινοτικού Συμβουλίου ΓΑΣΤΟΥΡΙΟΥ.

6. Την υπ' αριθ. πρακτικόν 12-θέμα 5ον γνωμοδότηση του Συμβουλίου ΧΟΠ Ν. Κερκύρας.

7. Την Γ4δ/1903/8.2.88 (ΦΕΚ 142/15.3.88 τ. Β') απόφαση Υπουργού Προεδρίας Κυβερνήσεως και αναπληρωτού Υπουργού ΠΕΧΩΔΕ.

8. Το ΠΔ της 19.10/13.11.1978 (ΦΕΚ 594Δ), αποφασίζουμε:

1. Όριο οικισμού

Ορίζουμε όρια του οικισμού ΓΑΣΤΟΥΡΙ με στοιχεία α. (1-2...46-47-1). β. (48-49...53-54-48), γ. (55-56...75-76-55), δ. (77-78...104-105-77) ε. (106-107...122-123-106), στ. (124-125...136-137-124) όπως αυτά φαίνονται στο συνοδευτικό της παρούσας σχεδιάγραμμα σε κλίμακα 1:5000 και που αποτελεί αναπόσπαστο τμήμα της απόφασης αυτής και που συντάχθηκε βάσει στοιχείων χαρτών με επιτόπια συμπλήρωση.

2. Όροι δόμησης

α. Αρτιότητα: Άρτια και οικοδομήσιμα θεωρούνται τα οικόπεδα εντός των παραπάνω ορίων τα οποία έχουν ελάχιστο εμβαδόν αα) Για τον παραδοσιακό θύλακα υπό στοιχεία (1-2...46-47-1) 300 τ.μ. για το συνεκτικό τμήμα και 2000 τ.μ. για το μη συνεκτικό.

αβ. Για τους υπόλοιπους θύλακες, για το συνεκτικό τμήμα 750 τ.μ. και για το μη συνεκτικό 2000 τ.μ.

β. Κατά παρέκλιση εντός των ορίων των μη παραδοσιακών θυλάκων του οικισμού θεωρούνται άρτια και οικοδομήσιμα τα οικόπεδα με όποιο εμβαδόν είχαν στις 3.5.85 ημέρα δημοσίευσης του από 24.4.85 Π.Δ/τος.

γ. Πριν από οποιοδήποτε κατάτμημα οικοπέδων εντός των ορίων του οικισμού, θα πρέπει να θεωρείται το σχετικό τοπογραφικό διάγραμμα από Τ.Π. και Π.Ε. της Νομαρχίας, ώστε να εξασφαλίζεται η συνέχεια των υπαρχόντων κοινοχρήστων χώρων και η δημιουργία νέων τοιούτων σύμφωνα με τα οριζόμενα στις διατάξεις της παρ. 1 του άρθ. 6 του από 24.4.85 Π.Δ/τος και στις τροποποιήσεις του άρθ. 6 του Π.Δ/τος της 14.2.87.

δ. Κατά τα λοιπά ισχύουν τα οριζόμενα και οι γενικοί όροι δόμησης που προβλέπονται στο από 24.4.85 Π.Δ/γμα (ΦΕΚ 181Δ'/3.5.85), όπως αυτό τροποποιήθηκε με το από 14.2.1987 Π.Δ/γμα (ΦΕΚ 133Δ/23.2.87) καθώς και τα οριζόμενα στο Π.Δ. της 19.10/13.11.1978 (ΦΕΚ 594Δ) για τον παραδοσιακό θύλακα.

3. Ο οικισμός ΓΑΣΤΟΥΡΙ κατατάσσεται στις εξής κατηγορίες: Θέση στο χώρο: Αξιόλογος για το (1-2...47-1) Αδιάφορος για τους υπόλοιπους.

Βαθμός προστασίας: Ο θύλακας υπό στοιχεία (1-2....46-47-1) ορίζεται ως παραδοσιακό τμήμα του οικισμού. Οι υπόλοιποι θύλακες είναι αδιάφοροι.

Δυναμικότητα: Δυναμικός.

Βαθμός διασποράς: Συνεκτικός.

Μέγεθος: Μεγάλος.

Από τις διατάξεις της απόφασης αυτής δεν προκαλείται δαπάνη σε βάρος του κρατικού προϋπολογισμού.

Η παρούσα απόφαση με το σχεδιάγραμμα επαναοριοθέτησης οικισμού ΓΑΣΤΟΥΡΙ να δημοσιευθεί στην Εφημε-
ρίδα της Κυβέρνησης, το τοπογραφικό διάγραμμα σε κλίμακα 1:5000 του οικισμού θα μείνει ανηρτημένο επί 20ήμερο μετά τη δημοσίευση της παρούσης απόφασης στην εφημερίδα της Κυβέρνησης, στον πίνακα ανακοινώσεων του Τμήματος Πολεοδομίας και Π.Ε.Ν. Κερκύρας.

Κέρκυρα, 10 Δεκεμβρίου 1992

Ο Νομάρχης

ΘΕΟΦ. ΒΑΣΙΛΕΙΟΥ

ΕΛΛΗΝΙΚΗ ΔΗΜΟΚΡΑΤΙΑ
ΝΟΜΑΡΧΙΑ ΚΕΡΚΥΡΑΣ
ΤΜΗΜΑ ΠΟΛΕΟΔΟΜΙΑΣ ΚΑΙ ΠΟΛΕΟΔΟΜΙΚΩΝ ΕΦΑΡΜΟΓΩΝ
ΑΡ. ΠΡ. ΤΠ/10673/92

ΝΟΜΟΣ ΚΕΡΚΥΡΑΣ
ΚΟΙΝΟΤΗΤΑ: ΓΑΣΤΟΥΡΙΟΥ
ΟΙΚΙΣΜΟΣ: ΓΑΣΤΟΥΡΙΟΥ

ΥΠΟΜΝΗΜΑ
ΟΡΙΑ ΟΙΚΙΣΜΟΥ (ΜΗ ΣΥΝΕΚΤΙΚΟ)
ΟΡΙΑ ΟΙΚΙΣΜΟΥ (ΣΥΝΕΚΤΙΚΟ)

88	Μπρεντανου Κατερινα	128	Γιαννουλας Σπυρ.
89	Κοιν. δρομος (⊥ απο 88)	129	Αγροτικο δρ. (⊥ απο 130)
90	Συμβολη κοιν. με Εθνικ.	130	Σοφιανος Γεωργ.
91	Μαρσιανος Νικος-Φωτ.	131	Λουτσης Δημητριος
92	Ανυφαντης Δημητριος	132	Αγροτ. οδος (⊥ απο 131)
93	Μωραΐτης Σπυρος	133	Συμβολη Εθνικης με Αγρ.
94	Κεφαλωνιτης Γιαννης	134	Εθνικη οδος (⊥ απο 135)
95	Καρυδη Μαρια	135	Μοσχατ Ιωαννης
96	Καρυδη Μαρια	136	Σπινουλας Νικος
97	Μεσημερη Θεοδ.	137	Αγροτικο δρ. (⊥ απο 136)
98	Τζιλιανος Θεμιστ.		

ΠΕΡΙΓΡΑΦΗ ΟΡΙΩΝ (ΦΕΡΟΜΕΝΟΙ ΙΔΙΟΚΤΗΤΕΣ)

1	Μουμουρης Ανδρεας	30	Κοντου Αιμιλια	59	Ροτζερ Σοφια	99	Σουρτζινος Σπυρος
2	Πουλης Κων/νος	31	Κοντου Ιουλια	60	Γαβαλα Φρειδερικη	100	Λιτσαρδοπουλος Κων/νος
3	Κοντος Νικολαος	32	Κοντου Σπυρου Κληρον.	61	Αλεξιου Βερα	101	Πατμαζη Εστ.
4	Κρητικος Αρτεμιος	33	Αραβαντινος Γερας.	62	Καψοκαβαδης Ιωαν.	102	Μπρεντανος Κων/νος
5	Κασιμης Νικολαος	34	Σπινουλας Χαραλ.	63	Καψοκαβαδη Αικατερ.	103	Μπρεντανου Γεωργια
6	Τολης Ελευθεριος	35	Τζιλιανος Ιωσηφ	64	Κασιμης Ιωαννης	104	Κρητικου Πηνελοπη
7	Μουμουρη Ελευθερια	36	Κασιμη Αρσενια Κλ.	65	Τσιπη Σαπφω	105	Κυπριωτης Ιωαννης
8	Σγουρου Κληρονομ.	37	Κασιμη Αρσενια Κληρ.	66	Τσατσοπουλος Δημητρ.	106	Αλεξοπουλος Κων/νος
9	Σγουρου Κληρονομοι	38	Μουμουρης Δημητριος	67	Πυλαρτιανος Αντων.	107	Καλος Στεφανος
10	Τζιλιανος Δημητριος	39	Κοινοτικη οδος (⊥ απο 38)	68	Κρητικος Γερας.	108	Κοντος Νικολ. Ιωαν.
11	Βρελας Γεωργιος	40	Κοινοτικη οδος (⊥ απο 41)	69	Κρητικος Νικολ.	109	Γεραλδη Ελενη
12	Κασιμη Αγαθη	41	Κρητικος Αρτεμιος	70	Πριμικυρης Κων/νος	110	Καρυδης Αριστ.
13	Ιερος Ναος Ταξιαρχων	42	Μαυρης Σπυρος	71	Πριμικυρης Κων/νος	111	Αμανατιδη-Σουρβινου Ελ.
14	Βουλγαρης Σπυρος	43	Λιτσαρδοπουλος Αντων.	72	Ι.Ν. Παναγιας ([illegible])	112	Κεφαλωνιτη Σπυρ. Κληρ.
15	Ριζος Αναστασιος	44	Καψοκαβαδης Κων/νος	73	Γιαννας Σπυρος	113	Κοντος Στεφανος
16	Κοντος Αλεξανδρος	45	Αρμενη Χρηστου Κληρ.	74	Κρητικος Νικ.-Γεωρ.	114	Κρητικος Σπυρ. Θεοδ.
17	Καψοκαβαδης Αλεξιος	46	Κρητικος Αλεξανδρος	75	Κρητικος Νικ.-Γεωρ.	115	Περατινος Σπυρος
18	Καψοκαβαδης Αλεξιος	47	Περατινου Κων/νου Κληρ.	76	Μπρεντανος Κων-Παν.	116	Κασιμης Γεωργιος
19	Κοντος Αλεξιος	48	Μανωλητου Αφοι	77	Κοινοτικη Δεξαμενη	117	Μαζης Νικος
20	Ριζος Αναστασιος	49	Σπινουλα Κουλα	78	Τζιλιανος Κων/νος	118	Γιαννουλας Γρηγορ.
21	Κασιμη Σ. Κληρονομ.	50	ΠΙΚΠΑ Ελληνικο Δημοσιο	79	Ραντος Κων/νος	119	Παλιμερος Ιωαννης
22	Εθνικος δρομος (απο 21 ⊥ στο [illegible])	51	Εθν. οδος (⊥ απο 50)	80	Κοντος Αλεξανδ. Νικ.	120	Κοντος Δημητριος
23	[illegible]	52	Εθνικος δρομος (και επεκτασι Κρητικου Στελ.)	81	[illegible] Δημου ([illegible])	121	Ι.Ν. Αγιου Δημητριου
24	Λιτσαρδοπουλος Μαρια	53	Αποστασις απο 52 = 60μ	82	Κρητικος Νικος	122	Κοντος Κων/νος
25	Λιτσαρδοπουλου Νικολαου	54	ΠΙΚΠΑ Ελληνικο Δημοσιο	83	Κοντου Ελενη	123	Αλεξοπουλος Κων/νος
26	Καψοκαβαδη Σπ.-Ιω.	55	Κολετση Νικολαου Κληρ.	84	Τζιλιανος Νικος	124	Αγρ. δρ. (⊥ απο 125)
27	Κοντος Κων/νος	56	Μπρεντανος Στεφανος	85	Τζιλιανος Νικος	125	Γραμμενος Μιχαηλ
28	Παρισης Χρηστος	57	Ραντος Γεωργιος	86	Κοντος Βασιλης Μελ.	126	Σπινουλας Νικος
29	Κοντου Λουιζα	58	Ραντος Χαρ.	87	Κοντος Βασιλης Μεν.	127	Συμβολη Εθν. δρ. και Αγρ.

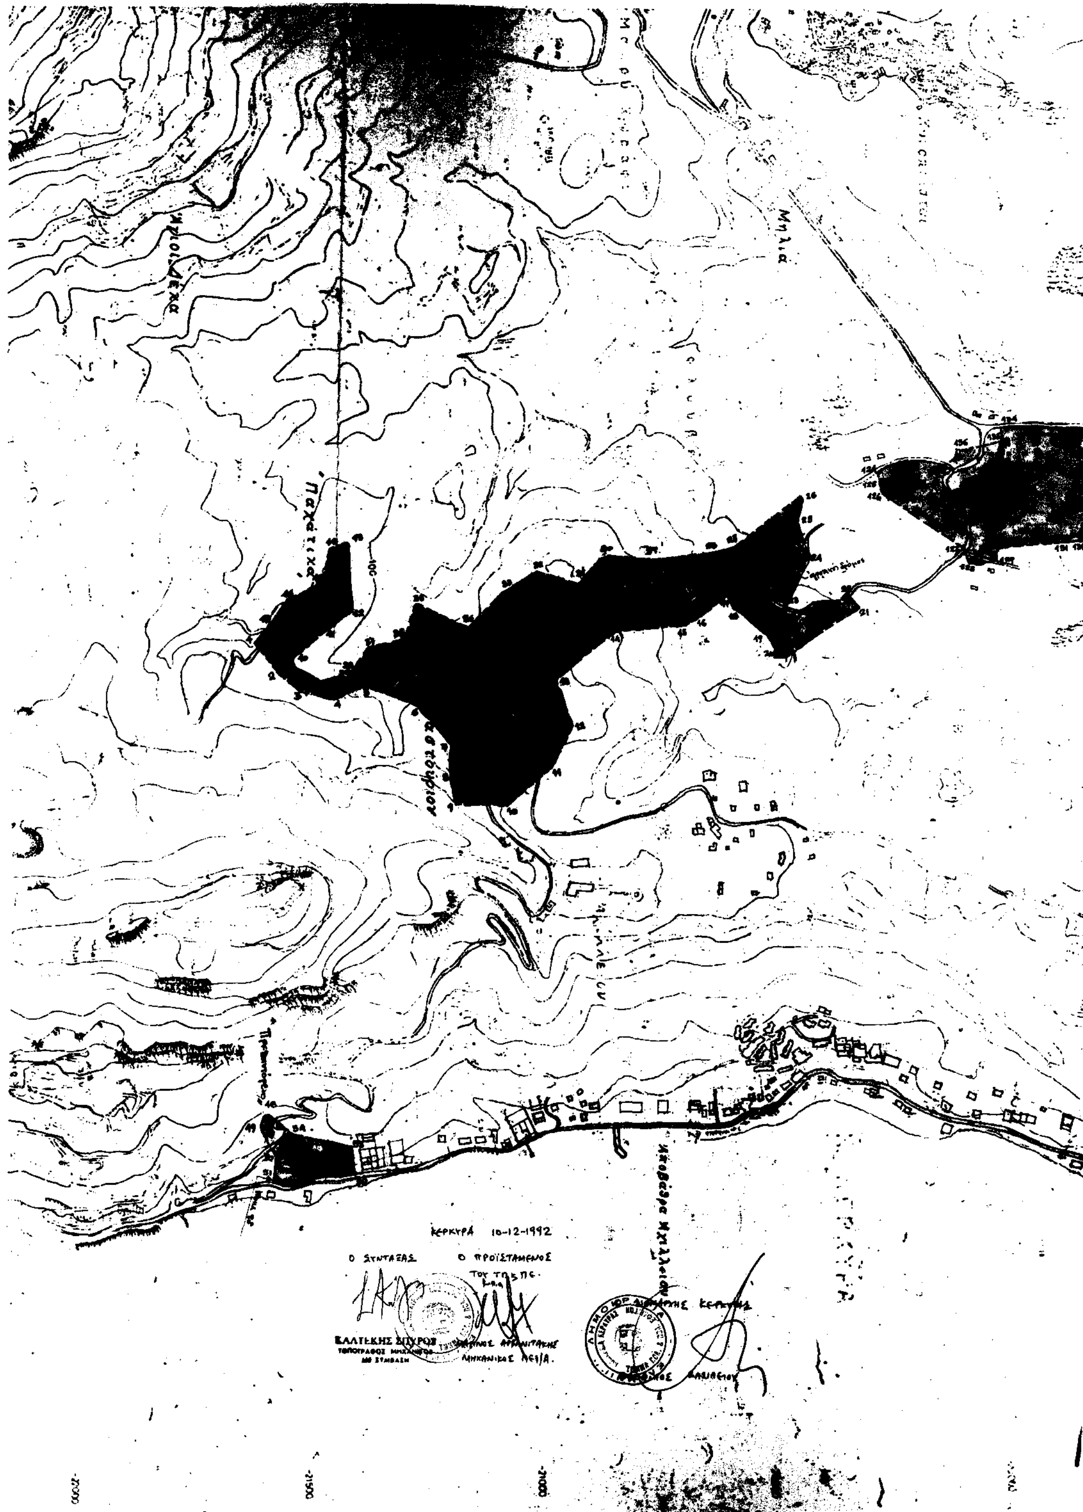
ΤΟ ΠΑΡΟΝ ΣΧΕΔΙΑΓΡΑΜΜΑ ΣΥΝΟΔΕΥΕΙ ΤΑΥΤΟΡΙΘΜΗ ΑΠΟΦΑΣΗ ΤΟΥ Κ. ΝΟΜΑΡΧΗ ΚΕΡΚΥΡΑΣ.

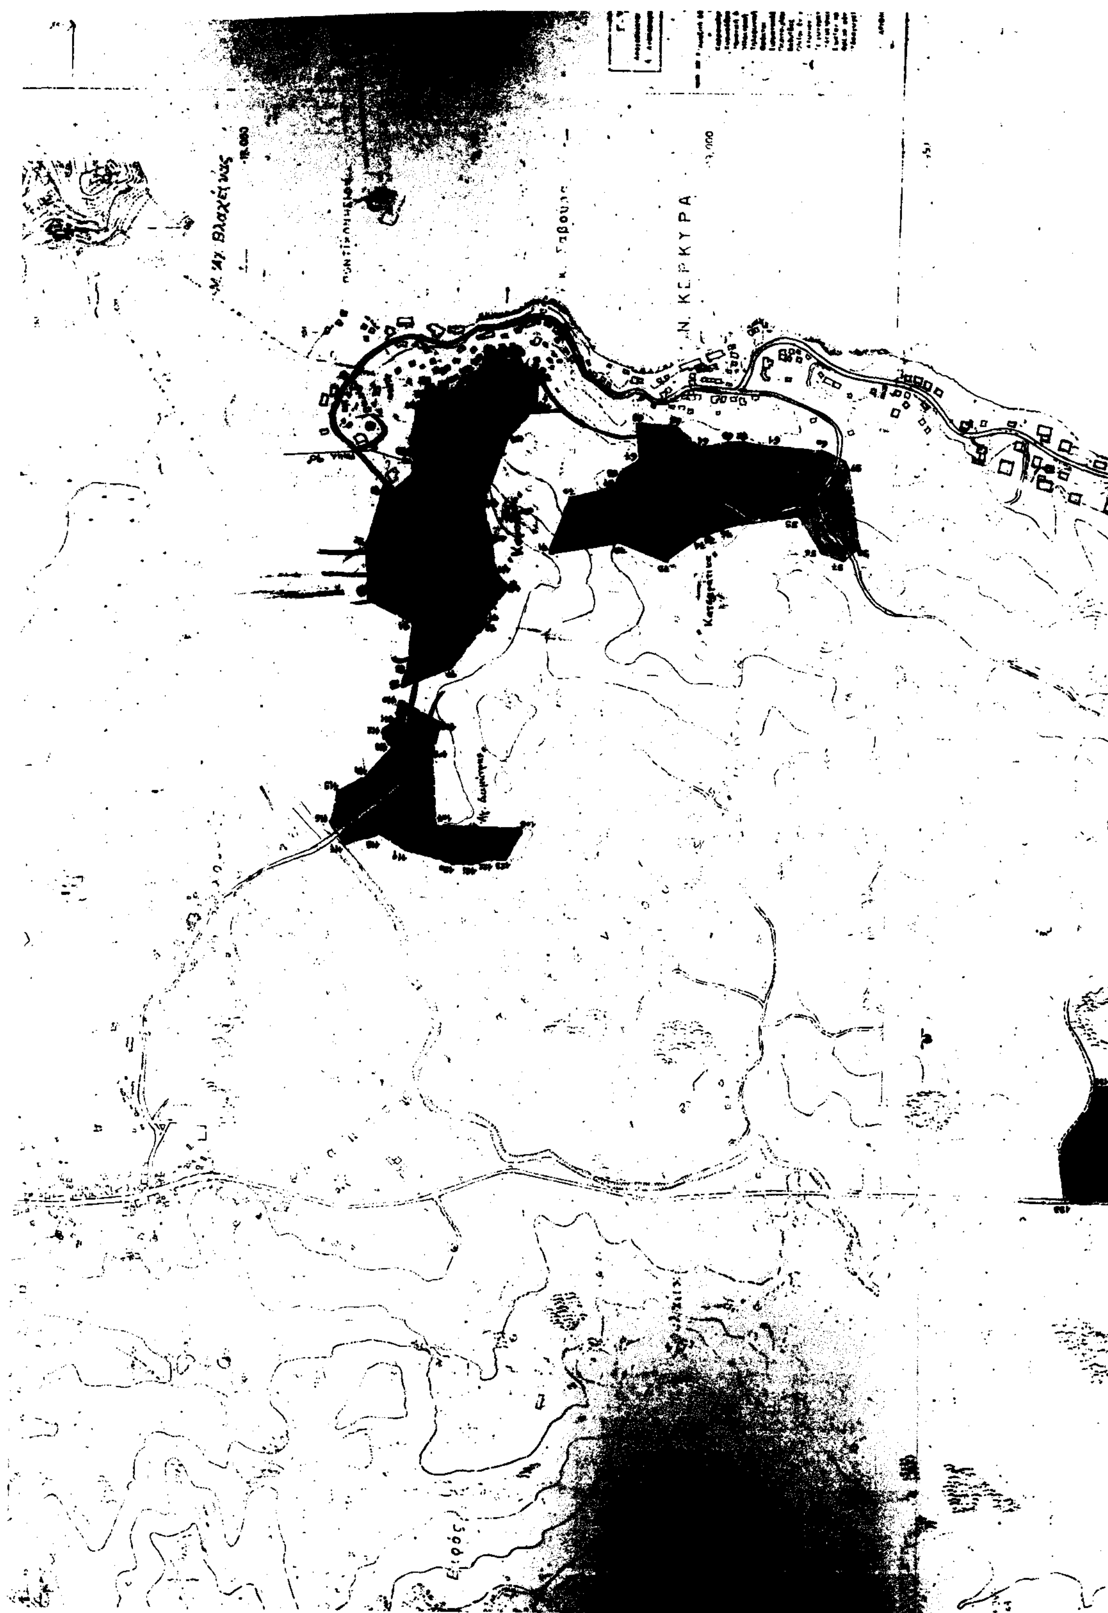
ΚΕΡΚΥΡΑ: 10-12-1992

ΕΛΑΧΙΣΤΟΝ ΟΡΙΟΝ ΑΡΤΙΟΤΗΤΑΣ (ΜΗ ΠΑΡΑΔΟΣΙΑΚΟΙ ΟΙΚΙΣΜΟΙ)
ΔΙΑ ΤΟ ΣΥΝΕΚΤΙΚΟ ΤΜΗΜΑ 750 τ.μ.
ΔΙΑ ΤΟ ΜΗ ΣΥΝΕΚΤΙΚΟ ΤΜΗΜΑ 2000 τ.μ.

ΕΛΑΧΙΣΤΟΝ ΟΡΙΟΝ ΑΡΤΙΟΤΗΤΑΣ (ΠΑΡΑΔΟΣΙΑΚΟΣ ΟΙΚΙΣΜΟΣ)
ΔΙΑ ΤΟ ΣΥΝΕΚΤΙΚΟ ΤΜΗΜΑ 300 τ.μ.
ΔΙΑ ΤΟ ΜΗ ΣΥΝΕΚΤΙΚΟ ΤΜΗΜΑ 2.000 τ.μ.

ΑΡΙΘ. ΣΧΕΔΙΟΥ
Π_1
ΚΛΙΜΑΚΑ 1:5000
ΔΕΚΕΜΒΡΙΟΣ 92


ΚΕΡΚΥΡΑ 10-12-1992
Ο ΣΥΝΤΑΞΑΣ
ΚΑΛΤΕΚΗΣ ΣΠΥΡΟΣ
ΤΟΠΟΓΡΑΦΟΣ ΜΗΧΑΝΙΚΟΣ
ΜΕ ΣΥΜΒΑΣΗ
Ο ΠΡΟΪΣΤΑΜΕΝΟΣ
ΤΟΥ ΤΠΣΠΕ
ΜΗΧΑΝΙΚΟΣ ΠΕ/Α.


Ν. ΚΕΡΚΥΡΑ

Αριθ. 13517/οικ. (5)

Τροποποίηση όρων δόμησης του ρυμοτομικού σχεδίου οικισμού Αμυγδαλεώνα Νομού Καβάλας.

Ο ΝΟΜΑΡΧΗΣ ΚΑΒΑΛΑΣ

Έχοντας υπόψη:

1. Το Ν.Δ. της 17.7.1923 «Περί σχεδίων πόλεων και κωμών του Κράτους», όπως τροποποιήθηκε και συμπληρώθηκε μέχρι σήμερα.

2. Το Ν.Δ. 1018/1971 και τον Α.Ν. 314/1968, όπως τροποποιήθηκε.

3. Το από 2.4.1985 Π.Δ. (ΦΕΚ 225Δ/14.5.1985) «Μεταβίβαση αρμοδιοτήτων στους Νομάρχες για την έγκριση και τροποποίηση ρυμοτομικών σχεδίων καθώς και όρων και περιορισμών δόμησης αγροτικών οικισμών».

4. Την 4229 (ΦΕΚ 792/4.8.92 τ. Δ') απόφαση του Νομάρχη Καβάλας για την έγκριση ρυμοτομικού σχεδίου Αμυγδαλεώνα Ν. Καβάλας που δημοσιεύθηκε στο ΦΕΚ 792/4.8.92 Δ'.

5. Την απόφαση Κ.Σ. Αμυγδαλεώνα.

6. Την με αριθμό 10/422/19.10.92 γνωμοδότηση του Σ.Χ.Ο.Π. Ν. Καβάλας, αποφασίζουμε:

1. Ορίζουμε στον τομέα Β' (επέκταση) ελάχιστο πρόσωπο αρτίου οικοπέδου 12 μέτρα.

2. Ισχύει η παρ. 1 εδ. α και β του Ν. 651/77, δηλαδή εφαρμόζονται οι προηγούμενοι ισχύοντες ευμενέστεροι όροι δόμησης εάν πριν τη δημοσίευση του σχεδίου (4.8.92).

α) Εκδόθηκε νόμιμη άδεια, β) υποβλήθηκε πλήρης φάκελος μελέτης με όλα τα στοιχεία που απαιτούνται από 3/8.9.93 Π.Δ. *περί τρόπου έκδοσης οικοδομικών αδειών.*

3. Η απόφαση αυτή θα ισχύει από τη δημοσίευσή της στην Εφημερίδα της Κυβέρνησης.

4. Η απόφαση αυτή δεν επιβαρύνει τον κρατικό προϋπολογισμό.

Η απόφαση αυτή να δημοσιευθεί στην Εφημερίδα της Κυβερνήσεως.

Καβάλα, 12 Νοεμβρίου 1992

Ο Νομάρχης
ΑΘΑΝΑΣΙΟΣ ΠΑΡΤΑΛΗΣ

ΑΠΟ ΤΟ ΕΘΝΙΚΟ ΤΥΠΟΓΡΑΦΕΙΟ